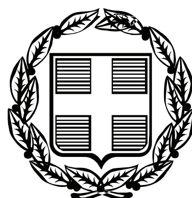


ΕΦΗΜΕΡΙΣ ΤΗΣ ΚΥΒΕΡΝΗΣΕΩΣ

ΤΗΣ ΕΛΛΗΝΙΚΗΣ ΔΗΜΟΚΡΑΤΙΑΣ

ΤΕΥΧΟΣ ΤΕΤΑΡΤΟ **Αρ. Φύλλου 255**

26 Ιουλίου 2011

ΠΕΡΙΕΧΟΜΕΝΑ

ΑΠΟΦΑΣΕΙΣ

ΑΠΟΦΑΣΕΙΣ

Αριθμ. 7133 (1)

Καθορισμός ορίων αιγιαλού, παραλίας στη θέση «Διαμούδια», Νήσου Ίου.

Ο ΓΕΝΙΚΟΣ ΓΡΑΜΜΑΤΕΑΣ
ΑΠΟΚΕΝΤΡΩΜΕΝΗΣ ΔΙΟΙΚΗΣΗΣ ΑΙΓΑΙΟΥ

Έχοντας υπόψη:

1. Τις διατάξεις του Ν. 2971/2001 (ΦΕΚ 285/τ.Α/19-12-2001) «περί αιγιαλού και παραλίας».

2. Τις διατάξεις του Ν.Δ 439/70 «περί συμπληρώσεως των διατάξεων περί αιγιαλού».

3. Τις διατάξεις του 3200/55 «περί διοικητική αποκέντρωσης», όπως αυτές τροποποιήθηκαν και ισχύουν σήμερα με τα Ν.Δ 532/1970, Β.Δ 704/1970, Β.Δ 705/1970, Β.Δ 192/1972, Π.Δ 71/1984, Π.Δ 347/1986, Ν. 2026/1992 και Π.Δ 97/1993.

4. Τις διατάξεις του άρθρου 19 παραγρ. 5 Ν. 2344/1995, του άρθρου 52 παρ. 6 Ν. 2218/1994, του άρθρου 4 παρ. 7 του Ν. 2240/1994, δυνάμει των οποίων αρμοδιότητες του Υπουργείου Οικονομικών που είχαν μεταβιβασθεί στους Νομάρχες, ανήκουν στον Περιφερειακό Δ/ντή, σε συνδυασμό με αυτές του άρθρου 14 παρ. 2 του Ν. 2399/96 με τις οποίες προβλέπεται η κατάργηση των θέσεων των Περ/κών Δ/ντών, οι αρμοδιότητες πλέον του οποίου περιήλθαν στο Γενικό Γραμματέα της Περιφέρειας και ασκούνται από τον αναπληρωτή Περ/κό Δ/ντή.

5. Τις διατάξεις του τετάρτου εδαφίου της παρ. 2 του άρθρου 1 και της παρ. 6 του ιδίου άρθρου του Ν. 2503/97 «Διοίκηση, οργάνωση, στελέχωση της Περιφέρειας, ρύθμιση θεμάτων για την Τοπική Αυτοδιοίκηση και άλλες διατάξεις» (ΦΕΚ 107/Α), σύμφωνα με τις οποίες οι Περιφερειακές Υπηρεσίες του Υπουργείου Οικονομικών, που συγκροτούσαν την Περιφερειακή Διοίκηση του Νομού ή της Νομαρχίας, δεν υπήχθησαν στην ενιαία οργανική μονάδα της Περιφέρειας, ούτε καταργήθηκαν αλλά αποτελούν από 1-9-1997, Υπηρεσίες του Υπουργείου Οικονομικών.

6. Το υπ' αριθμ. 28979/31-7-1997 έγγραφο της Δ/νσης Διοίκησης του Υπουργείου Εσωτερικών, Δημ. Διοίκησης και Αποκέντρωσης, σύμφωνα με το οποίο οι αρμοδιότητες του Γενικού Γραμματέα της Περιφέρειας σε θέματα Υπηρεσιών του Υπουργείου Οικονομικών, μεταφέρονται από 1-9-1997 στον Υπουργό Οικονομικών.

7. Τον Ν. 3220/2004, «Μέτρα αναπτυξιακής και κοινωνικής πολιτικής-αντικειμενοποίηση του φορολογικού ελέγχου κ.α διατάξεις» (ΦΕΚ 15/Α/28-1-2004.

8. Τη με αριθμό 1030067/296/Α006/7-4-2004, εγκύκλιο, της Δ/νσης Οργάνωσης του Υπουργείου Οικονομίας και Οικονομικών.

9. Την υπ' αριθμ. 562/2005 Γνωμοδότηση του Νομικού Συμβουλίου του Κράτους σχετικά με την διάταξη του άρθρου 5 παρ. 5 εδ. γ' του Ν.2971/2001.

10. Τις διατάξεις της παρ. 2 του άρθρου 6, του άρθρου 280 και τις διατάξεις της παρ. ΙΙΙ του άρθρου 186 του Ν. 3852/2010 «Νέα Αρχιτεκτονική της Αυτοδιοίκησης και της Αποκεντρωμένης Διοίκησης - Πρόγραμμα Καλλικράτης» (ΦΕΚ 87/Α/7-6-2010), σύμφωνα με την οποία οι αρμοδιότητες των Περιφερειών του άρθ. 3 θα ασκούνται από τις Αποκεντρωμένες Διοικήσεις κατά περίπτωση.

11. Το υπ' αριθμ. πρωτ. Δ6Α1022671/ΕΞ/10-02-2011 έγγραφο της Γενικής Γραμματείας Φορολογικών και Τελωνιακών Θεμάτων του Υπουργείου Οικονομικών περί «Αρμοδιότητας Υπογραφής».

12. Την υπ' αριθμ. 1551/17.3.2011 απόφαση του Γενικού Γραμματέα της Αποκεντρωμένης Διοίκησης Αιγαίου (ΦΕΚ 483/Β/29.3.2011) περί παροχής εξουσιοδότησης υπογραφής πράξεων και εγγράφων «Με εντολή Γενικού Γραμματέα» στον Προϊστάμενο της Γενικής Δ/νσης Εσωτερικής Λειτουργίας της Αποκεντρωμένης Διοίκησης Αιγαίου και στους Προϊσταμένους των οργανικών μονάδων αυτής.

13. Την από 10-9 -2009 έκθεση επιτροπής καθορισμού των ορίων αιγιαλού, παραλίας, στην περιοχή «Διαμούδια», νήσου Ίου και το από Μάιο του 2009 τοπογραφικό, υψομετρικό και κτηματολογικό διάγραμμα, εξαρτημένο από το κρατικό δίκτυο (ΕΓΣΑ 87), κλίμακας 1:1000, το οποίο συντάχθηκε από τον Τοπογράφο Μηχανικό,

Θωμά Κεχρολόγο, σε μία πινακίδα, ελέγχθηκε για την ακρίβεια της αποτύπωσης στις 10-9-2009 από τον Θεόδωρο Κιουπίδη, Τεχνολόγο Τοπογράφο Μηχανικό της Κτηματικής Υπηρεσίας Ν. Κυκλάδων και θεωρήθηκε από την Γεωργία Γιαντσελίδου, Προϊσταμένη της Κτηματικής Υπηρεσίας Ν. Κυκλάδων την ίδια, ημερομηνία.

14. Το με αριθμό 544.5/395/7-6-2011 έγγραφο του Γενικού Επιτελείου Ναυτικού, αποφασίζουμε:

Επικυρώνουμε την από 10-9-2009 έκθεση της κατά το άρθρο 3 του Ν. 2971/2001 αρμόδιας επιτροπής για τη χάραξη των ορίων αιγιαλού και παραλίας στη θέση «Διαμοϋδια», Νήσου Ίου, καθώς επίσης και το από Μάιο του 2009 τοπογραφικό, υψομετρικό και κτηματολογικό διάγραμμα, εξαρτημένο από το κρατικό δίκτυο (ΕΓΣΑ 87), κλίμακας 1:1000, το οποίο συντάχθηκε από τον Τοπογράφο Μηχανικό, Θωμά Κεχρολόγο, σε μία πινακίδα, ελέγχθηκε ως προς την ακρίβεια της αποτύπωσης στις 10-9-2009, από τον Θεόδωρο Κιουπίδη, Τεχνολόγο Τοπογράφο Μηχανικό της Κτηματικής Υπηρεσίας Ν. Κυκλάδων και θεωρήθηκε την ίδια ημερομηνία από την Γεωργία Γιαντσελίδου, Προϊσταμένη της Κτηματικής Υπηρεσίας Ν. Κυκλάδων.

Στο τοπογραφικό αυτό διάγραμμα:

1. Καθορίζουμε τη οριογραμμή του αιγιαλού με κόκκινη συνεχή πολυγωνική γραμμή, με στοιχεία 1, 2, 3, 70,71, 72.

2. Καθορίζουμε την οριογραμμή της παραλίας με κίτρινη συνεχή πολυγωνική γραμμή και στοιχεία 1΄, 2΄, 3΄,........, 70΄, 71΄, 72΄.

Αποφαινόμαστε ότι δεν υφίσταται παλαιός αιγιαλός.

Η ζώνη παραλίας έχει πλάτος 10 μ. διότι διαφορετικά δεν εξυπηρετούνται οι σκοποί του άρθρου 1 παρ. 2 του Ν. 2971/2001.

Στη ζώνη του αιγιαλού υπάρχει τμήμα ξερολιθιάς.

Δεν εξαιρούνται τα κτίσματα (ξερολιθιές), που βρίσκονται στη ζώνη παραλίας.

Η απόφαση αυτή με την έκθεση της επιτροπής και το τοπογραφικό διάγραμμα να δημοσιευθούν στην Εφημερίδα της Κυβερνήσεως.

Ερμούπολη, 5 Ιουλίου 2011

Με εντολή Γενικού Γραμματέα
Αποκεντρωμένης Διοίκησης
Η Γενική Διευθύντρια
ΒΑΣΙΛΙΚΗ ΜΠΑΛΑΣΚΑ

ΕΚΘΕΣΗ ΕΠΙΤΡΟΠΗΣ ΚΑΘΟΡΙΣΜΟΥ
ΤΩΝ ΟΡΙΩΝ ΤΟΥ ΑΙΓΙΑΛΟΥ
(Άρθρο 3 Ν.2971 ΦΕΚ 285Α΄/19.12.2001)

Για τον καθορισμό των ορίων του αιγιαλού που γίνεται για πρώτη φορά στη θέση «Διαμούδια» της Νήσου Ίου του Νομού Κυκλάδων.

Στην Ίο, σήμερα 10-9-2009, οι υπογεγραμμένοι:

1. ΓΕΩΡΓΙΑ ΠΑΝΤΣΕΛΙΔΟΥ, Προϊσταμένη της Κτηματικής Υπηρεσίας του Νομού Κυκλάδων, ως πρόεδρος,

2. ΘΕΟΔΩΡΟΣ ΚΙΟΥΠΙΔΗΣ, Τεχνολόγος Τοπογράφος Μηχανικός της Κτηματικής Υπηρεσίας του Νομού Κυκλάδων, ως μέλος,

3. ΑΚΟΥΜΙΑΝΑΚΗΣ ΒΑΣΙΛΕΙΟΣ, λιμενάρχης Ίου, ως μέλος, Γραμματέας της Επιτροπής είναι η Αγγελική Ψιλλοπούλου, υπάλληλος της Κτηματικής Υπηρεσίας του Ν. Κυκλάδων.

Τα μέλη της Επιτροπής:

4. ΔΗΜΗΤΡΙΟΣ ΜΠΟΥΝΤΟΥΡΗΣ, Διευθυντής της Διεύθυνσης Πολεοδομίας Νομαρχιακής Αυτοδιοίκησης Ν. Κυκλάδων και

5. ΠΟΛΥΚΑΡΠΟΣ ΠΟΛΥΧΡΟΝΑΚΗΣ, Διευθυντής Χωροταξίας και Περιβάλλοντος της Γενικής Γραμματείας Περιφέρειας Ν. Κυκλάδων αν και προσκλήθηκαν με την με αριθμ. οικ. 2200/8-9-2009 πρόσκληση του προέδρου, δεν παρευρέθησαν, αποτελούντες την επιτροπή καθορισμού των ορίων του αιγιαλού δυνάμει του άρθρου 3 του Ν.2971 (ΦΕΚ 285/Α/19.12.2001), σε συνδυασμό με την οικ. 345/345/12-1-2009 απόφαση του Γενικού Γραμματέα Περιφέρειας Ν. Αιγαίου, μεταβήκαμε επιτόπου στην προαναφερθείσα περιοχή και

Λαβόντες υπ' όψη

1. Την χωρίς ημερομηνία αίτηση καθορισμού του Θωμά Κεχρολόγου, (η οποία έχει πάρει αριθμό πρωτοκόλλου από την Κτηματική Υπηρεσία 1526/1-7-09), των ορίων του αιγιαλού στην εν λόγω θέση.

2. Το τοπογραφικό, υψομετρικό και κτηματολογικό διάγραμμα, το οποίο συντάχθηκε τον Μάιο του 2009, από τον Θωμά Κεχρολόγο, Τοπογράφο Μηχανικό σε μία πινακίδα σε κλίμακα 1:1000, ελέγχθηκε επιτόπου για την ακρίβεια της αποτύπωσης την 10-9-2009 από τον Θεόδωρο Κιουπίδη Τεχνολόγο Τοπογράφο Μηχανικό της Κτηματικής Υπηρεσίας του Νομού Κυκλάδων και θεωρήθηκε την ίδια ημερομηνία από την Γεωργία Γιαντσελίδου προϊσταμένη της Κτηματικής Υπηρεσίας του Νομού Κυκλάδων.

3. Τις διατάξεις του Ν.2971/2001 «Αιγιαλός, παραλία και άλλες διατάξεις» όπως αυτός ισχύει και τον Ν. 1337/83 καθώς και την προς αυτόν σχετική Δικαστηριακή και Διοικητική Νομολογία.

4. Την από την επιτόπια μετάβαση σχηματισθείσα αντίληψη περί του πλάτους της βρεχάμενης ζώνης της ξηράς καθώς και τα στοιχεία καθορισμού αιγιαλού και παραλίας που προβλέπονται από το άρθρο 9 του νόμου 2971/2001 και ειδικότερα:

α. Τη γεωμορφολογία του εδάφους για την οποία αναλυτικά αναφέρεται ότι:

1) Πρόκειται για εξαιρετικά βραχώδη ακτή με πολύ υψηλά ύψη αυχένα πρανών και σχεδόν κατακόρυφες κλίσεις εκατέρωθεν του μυχού του κολπίσκου. Στο μυχό του κολπίσκου σχηματίζεται αμμώδης ακτή. Βορειότερα έξω από τον κολπίσκο η ακτή είναι μεν βραχώδης αλλά με μικρότερα ύψη αυχένα πρανών.

2) Της ακτής συνέχονται εκτάσεις βουνώδεις εκτός σχεδίου και αδόμητες.

3) Η βλάστηση της περιοχής είναι αραιή και τυπική κυκλαδίτικη (σχίνα κ.λπ.).

4) Ο πυθμένας είναι αμμώδης και αβαθής στο μυχό του κολπίσκου και μετατρέπεται σταδιακά σε βραχώδη και με μεγαλύτερα βάθη όσο απομακρυνόμαστε.

5) Δεν υπάρχουν καταγεγραμμένα και γνωστά δημόσια κτήματα σε άμεση γειτνίαση με την παράκτια ζώνη.

6) Δεν υφίσταται Κτηματολόγιο.

7) Στην περιοχή δεν εντοπίστηκαν παράκτιοι φυσικοί πόροι.

8) Δεν υπάρχουν ευπαθή οικοσυστήματα και προστατευόμενες περιοχές εκτός του ότι το Νησί της Ίου έχει χαρακτηριστεί ως περιοχή ιδιαιτέρου φυσικού κάλλους (ΦΕΚ 763/Δ/10-8-1997), αποφασίζουμε:

1. Καθορίζουμε επί του ανωτέρω τοπογραφικού διαγράμματος:

α). Την οριογραμμή του αιγιαλού με ερυθρά συνεχή πολυγωνική γραμμή και στοιχεία 1, 2, 3, ... , 70, 71, 72.

β).Την οριογραμμή της παραλίας με κίτρινη συνεχή πολυγωνική γραμμή και στοιχεία 1΄, 2΄, 3΄,..... ,70΄, 71΄, 72΄.

2. Αποφαινόμαστε ότι δεν υφίσταται παλαιός αιγιαλός.

3. Η ζώνη της παραλίας έχει πλάτος δέκα (10) μέτρα γιατί διαφορετικά δεν εξυπηρετούνται οι σκοποί του άρθρου 1 παρ. του Ν.2971/2001.

4. Στην ζώνη του αιγιαλού υπάρχει τμήμα ξερολιθιάς.

5. Δεν εξαιρούνται τα κτίσματα (ξερολιθιές), που βρίσκονται στη ζώνη παραλίας.

Η Επιτροπή

Η Πρόεδρος
ΓΕΩΡΓΙΑ ΓΙΑΝΤΣΕΛΙΔΟΥ
Τα μέλη
ΘΕΟΔΩΡΟΣ ΚΙΟΥΠΙΔΗΣ
ΒΑΣΙΛΕΙΟΣ ΑΚΟΥΜΙΑΝΑΚΗΣ

ΕΘΝΙΚΟ ΤΥΠΟΓΡΑΦΕΙΟ

Για τεχνικούς λόγους στο σχεδιάγραμμα, έγινε σμίκρυνση, κατά ποσοστό 36%

ΘΑΛΑΣΣΑ

8 ιδιοκτησία ΑΓΝΩΣΤΟΥ

7 ιδιοκτησία ΧΡΥΣΟΥΛΑΣ ΚΟΝΤΟΝΙΚΟΛΗ

7 ιδιοκτησία ΧΡΥΣΟΥΛΑΣ ΚΟΝΤΟΝΙΚΟΛΗ

6 ιδιοκτησία κληρ. ΠΛΑΚΙΩΤΗ

ακτογραμμή

βραχώδης ακτή

4068800


4068700

4068600

4068500

Όρμος Διαμούδ

Απόσπασμα χάρτου κλ. 1:5000 της ΓΥΣ

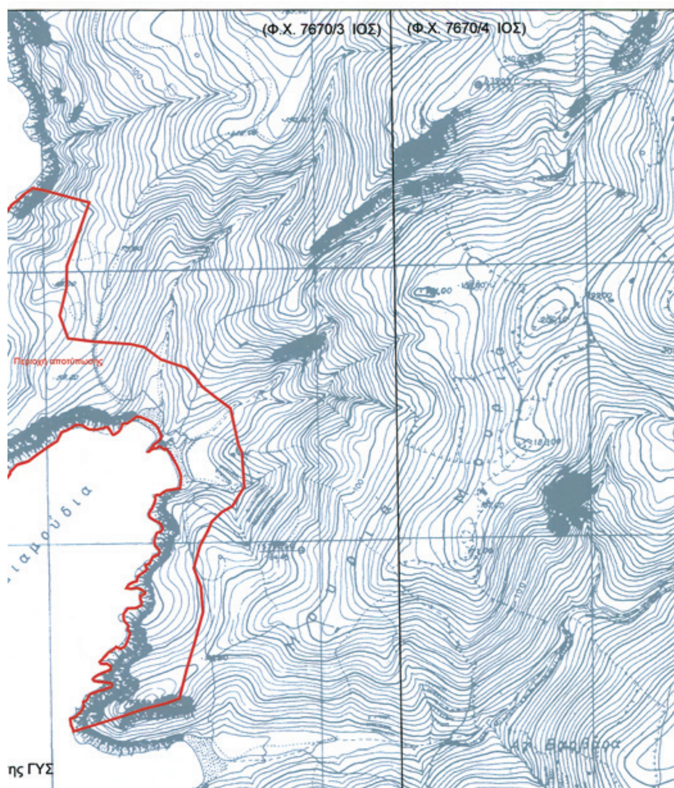



ΣΥΝ/ΝΕΣ ΚΟΡΥΦΩΝ ΑΙΓΙΑΛΟΥ

Σημείο	X	Y
1	612374.55	4068843.04
2	612366.52	4068826.97
3	612340.36	4068813.24
4	612335.86	4068794.26
5	612306.38	4068768.07
6	612284.76	4068751.60
7	612309.87	4068724.89
8	612305.81	4068695.71
9	612293.05	4068677.11
10	612270.23	4068647.85
11	612255.49	4068628.64
12	612269.18	4068593.43
13	612273.52	4068558.31
14	612251.95	4068510.19
15	612263.57	4068496.20
16	612247.95	4068454.14
17	612238.37	4068433.15
18	612179.56	4068420.18
19	612143.26	4068411.62
20	612152.89	4068387.21
21	612186.70	4068368.76
22	612193.34	4068360.68
23	612202.68	4068328.79
24	612245.04	4068308.53
25	612265.00	4068316.80
26	612275.86	4068335.07
27	612315.37	4068360.65
28	612331.88	4068370.39
29	612351.03	4068372.55
30	612361.37	4068379.19
31	612378.06	4068407.85
32	612395.65	4068417.82
33	612400.11	4068427.99
34	612420.69	4068429.57
35	612439.47	4068440.94
36	612448.99	4068444.46
37	612485.75	4068430.20
38	612503.43	4068427.06
39	612543.32	4068444.51
40	612558.90	4068446.23
41	612563.70	4068440.40
42	612583.39	4068428.58
43	612597.85	4068425.20
44	612600.84	4068401.25
45	612618.53	4068389.57
46	612647.27	4068383.70
47	612649.50	4068376.27
48	612641.25	4068362.18
49	612646.82	4068328.65
50	612654.04	4068311.69
51	612637.21	4068295.34
52	612603.65	4068274.17
53	612596.47	4068250.71
54	612611.98	4068204.85
55	612613.11	4068187.83
56	612607.66	4068172.53
57	612587.75	4068159.24
58	612580.34	4068127.71
59	612577.82	4068109.34
60	612587.34	4068089.86
61	612588.89	4068077.91
62	612580.03	4068058.43
63	612567.11	4068057.26
64	612559.59	4068066.04
65	612547.91	4068047.12
66	612571.07	4068010.58
67	612572.23	4067996.87
68	612556.54	4067988.11
69	612525.52	4067979.36
70	612513.59	4067956.13
71	612538.03	4067937.45
72	612539.47	4067934.04

ΣΥΝ/ΝΕΣ ΚΟΡΥΦΩΝ ΠΑΡΑΛΙΑΣ

Σημείο	X	Y
1'	612383.50	4068838.57
2'	612374.02	4068819.62
3'	612349.04	4068806.51
4'	612344.87	4068788.88
5'	612312.74	4068760.34
6'	612299.65	4068750.37
7'	612320.44	4068728.26
8'	612315.39	4068691.99
9'	612301.12	4068671.20
10'	612278.14	4068641.73
11'	612266.85	4068627.02
12'	612278.95	4068595.89
13'	612283.79	4068556.77
14'	612263.62	4068511.79
15'	612274.95	4068498.13
16'	612257.20	4068450.32
17'	612245.40	4068424.46
18'	612181.78	4068410.43
19'	612156.80	4068404.54
20'	612160.86	4068394.26
21'	612193.20	4068376.61
22'	612202.36	4068365.45
23'	612211.02	4068335.89
24'	612245.33	4068319.47
25'	612258.10	4068324.77
26'	612268.46	4068342.19
27'	612310.11	4068369.16
28'	612328.64	4068380.09
29'	612347.58	4068382.23
30'	612353.94	4068386.31
31'	612370.78	4068415.22
32'	612387.83	4068424.88
33'	612393.36	4068437.50
34'	612417.54	4068439.35
35'	612435.10	4068449.99
36'	612449.08	4068455.15
37'	612488.46	4068439.88
38'	612502.20	4068437.44
39'	612540.71	4068454.29
40'	612563.18	4068456.77
41'	612570.32	4068448.09
42'	612587.19	4068437.96
43'	612606.91	4068433.36
44'	612610.19	4068407.06
45'	612622.43	4068398.98
46'	612655.12	4068392.31
47'	612660.33	4068374.98
48'	612651.71	4068360.25
49'	612656.49	4068331.46
50'	612665.93	4068309.30
51'	612643.43	4068287.44
52'	612612.13	4068267.69
53'	612606.98	4068250.86
54'	612621.87	4068206.82
55'	612623.22	4068186.43
56'	612615.97	4068166.05
57'	612596.58	4068153.11
58'	612590.18	4068125.88
59'	612588.14	4068110.99
60'	612597.05	4068092.77
61'	612599.17	4068076.36
62'	612586.73	4068048.99
63'	612562.87	4068046.83
64'	612560.90	4068049.13
65'	612559.71	4068047.19
66'	612580.83	4068013.86
67'	612582.73	4067991.28
68'	612560.39	4067978.81
69'	612532.43	4067970.91
70'	612526.31	4067958.99
71'	612546.21	4067943.78
72'	612548.68	4067937.94

ΥΠΟΜΝΗΜΑ ΕΠΙΤΡΟΠΗΣ

1. Το παρόν τοπογραφικό διάγραμμα συνοδεύει την από 10 - 09 - 2009 έκθεση της επιτροπής καθορισμού των ορίων αιγιαλού.

2. Κόκκινη γραμμή 1,2,...,71,72 οριογραμμή αιγιαλού.
   Κίτρινη γραμμή 1',2',...,71',72' οριογραμμή παραλίας.


3. Οι κορυφές των οριογραμμών του αιγιαλού και της παραλίας ορίζονται με συντεταγμένες του Κρατικού τριγωνομετρικού δικτύου ως ο συνημμένος πίνακας.

4. Η οριογραμμή της παραλίας χαράσσεται σε σταθερή απόσταση 10.00 μ. από την οριογραμμή του αιγιαλού.



ΠΙΝΑΚΑΣ ΣΥΝΤΕΤΑΓΜΕΝΩΝ ΣΤΑΣΕΩΝ

Σημείο	X (μ.)	Υ (μ.)	Η (μ.)	ΧΑΡΑΚΤΗΡΙΣΜΟΣ
S1	612583.54	4068253.72	7.67	βραχόσημο
S2	612583.87	4068372.11	4.22	βραχόσημο
S3	612358.44	4068517.86	44.42	βραχόσημο
S4	612357.76	4068655.77	45.32	βραχόσημο
S5	612391.17	4068723.13	51.50	βραχόσημο

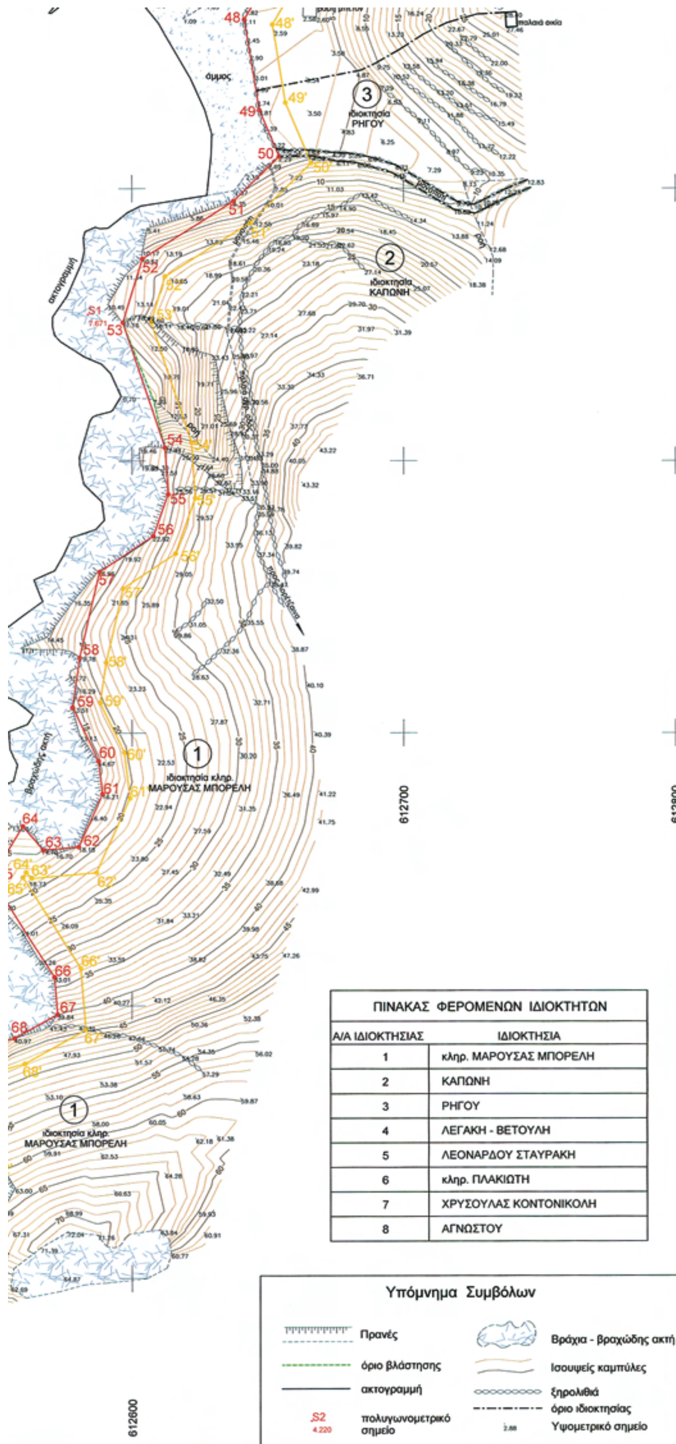

ΠΙΝΑΚΑΣ ΦΕΡΟΜΕΝΩΝ ΙΔΙΟΚΤΗΤΩΝ

Α/Α ΙΔΙΟΚΤΗΣΙΑΣ	ΙΔΙΟΚΤΗΣΙΑ
1	κληρ. ΜΑΡΟΥΣΑΣ ΜΠΟΡΕΛΗ
2	ΚΑΠΩΝΗ
3	ΡΗΓΟΥ
4	ΛΕΓΑΚΗ - ΒΕΤΟΥΛΗ
5	ΛΕΟΝΑΡΔΟΥ ΣΤΑΥΡΑΚΗ
6	κληρ. ΠΛΑΚΙΩΤΗ
7	ΧΡΥΣΟΥΛΑΣ ΚΟΝΤΟΝΙΚΟΛΗ
8	ΑΓΝΩΣΤΟΥ

3. Οι κορυφές των οριογραμμών του αιγιαλού και της παραλίας ορίζονται με συντεταγμένες του Κρατικού τριγωνομετρικού δικτύου ως ο συνημμένος πίνακας.

4. Η οριογραμμή της παραλίας χαράσσεται σε σταθερή απόσταση 10.00 μ. από την οριογραμμή του αιγιαλού.

ΙΟΣ 10 - 09 - 2009

Η ΕΠΙΤΡΟΠΗ

Η ΠΡΟΕΔΡΟΣ

ΓΕΩΡΓΙΑ ΓΙΑΝΤΣΕΛΙΔΟΥ
ΠΡΟΪΣΤΑΜΕΝΗ
Κτηματικής Υπηρεσίας Ν. Κυκλάδων

ΤΑ ΜΕΛΗ

α. ΘΕΟΔΩΡΟΣ ΚΙΟΥΠΙΔΗΣ
Τ.Ε. ΤΟΠΟΓΡ. Κ.Υ.Ν.Κ.

β. ΑΚΟΥΜΙΑΝΑΚΗΣ ΒΑΣΙΛΕΙΟΣ
Δ/ΧΗΣ ΙΟΥ



ΤΟΠΟΓΡΑΦΙΚΟ ΔΙΑΓΡΑΜΜΑ

ΚΑΘΟΡΙΣΜΟΥ ΟΡΙΩΝ ΑΙΓΙΑΛΟΥ - ΠΑΡΑΛΙΑΣ

ΘΕΣΗ : "ΔΙΑΜΟΥΔΙΑ" Ν. ΙΟΥ
ΑΡΜΟΔΙΑ ΚΤΗΜΑΤΙΚΗ ΥΠΗΡΕΣΙΑ : ΚΥΚΛΑΔΩΝ
ΝΟΜΑΡΧΙΑ : ΚΥΚΛΑΔΩΝ

ΕΝΔΙΑΦΕΡΟΜΕΝΗ : ΧΡΥΣΟΥΛΑ ΚΟΝΤΟΝΙΚΟΛΗ

ΤΡΙΓΩΝΟΜΕΤΡΙΚΗ ΕΞΑΡΤΗΣΗ : Κρατικό Δίκτυο Γ.Υ.Σ.
Σύστημα ΕΓΣΑ 87 Φ.Χ. 1:50.000 Ίος (124)

ΥΨΟΜΕΤΡΙΚΗ ΑΦΕΤΗΡΙΑ : Μέση στάθμη θάλασσας με εξάρτηση από το τριγ/κό δίκτυο Γ.Υ.Σ.
Ισοδιάσταση ισοϋψών : 1 μ.

ΚΛΙΜΑΚΑ 1:1000

Ημερ/νια αποτύπωσης : ΜΑΪΟΣ 2009

ΕΛΕΓΧΘΗΚΕ	ΘΕΩΡΗΘΗΚΕ	Ο ΣΥΝΤΑΞΑΣ
Επί τόπου για την ακρίβεια αποτύπωσης 10 - 09 - 2009	Η Προϊσταμένη Κτηματικής Υπηρεσίας Ν. Κυκλάδων 10 - 09 - 2009	ΘΩΜΑΣ Σ. ΚΕΧΡΟΛΟΓΟΣ ΔΙΠΛ. ΑΓΡΙΜΟΣ ΤΟΠΟΓΡΑΦΟΣ ΜΗΧΑΝΙΚΟΣ ΕΘΝΙΚΟΥ ΜΕΤΣΟΒΙΟΥ ΠΟΛΥΤΕΧΝΕΙΟΥ ΜΕΛΟΣ Τ.Ε.Ε. ΑΡΙΘΜΟΣ ΜΗΤΡΩΟΥ 72040
ΘΕΟΔΩΡΟΣ ΚΙΟΥΠΙΔΗΣ Τ.Ε. ΤΟΠΟΓΡ. Κ.Υ.Ν.Κ.	ΓΕΩΡΓΙΑ ΓΙΑΝΤΣΕΛΙΔΟΥ ΠΡΟΪΣΤΑΜΕΝΗ Κτηματικής Υπηρεσίας Ν. Κυκλάδων	ΘΩΜΑΣ ΚΕΧΡΟΛΟΓΟΣ

Αριθμ. Οικ. 5003 (2)

Επικύρωση καθορισμού οριογραμμών τμήματος του υδατορέματος στη. Τ.Κ. Παλαιού Αγιονερίου. στη Δ.Ε. Πικρολίμνης, Περιφερειακής Ενότητας Κιλκίς.

Ο ΓΕΝΙΚΟΣ ΓΡΑΜΜΑΤΕΑΣ
ΤΗΣ ΑΠΟΚΕΝΤΡΩΜΕΝΗΣ ΔΙΟΙΚΗΣΗΣ
ΜΑΚΕΔΟΝΙΑΣ-ΘΡΑΚΗΣ

Έχοντας υπόψη:

1) Τις διατάξεις του άρθρου 5 του Ν.3010/23-04-2002 «Εναρμόνιση του Ν.1650/1986 με τις οδηγίες 97/11 Ε.Ε. και 96/61 Ε.Ε., διαδικασία οριοθέτησης και ρυθμίσεις θεμάτων για τα υδατορέματα και άλλες διατάξεις» (ΦΕΚ 91Α /25-4-2002).

2) Το άρθρο 280, παρ. 20 του Ν. 3852/2010 «Νέα Αρχιτεκτονική της Αυτοδιοίκησης και της Αποκεντρωμένης Διοίκησης - Πρόγραμμα Καλλικράτης».

3) Τις διατάξεις του Ν.2503/1997 «Διοίκηση, οργάνωση της Περιφέρειας, ρύθμιση θεμάτων για την τοπική αυτοδιοίκηση και άλλες διατάξεις» (ΦΕΚ 107Α/1997).

4) Το άρθρο 90 του Π.Δ 63/2005 «Κωδικοποίηση της νομοθεσίας για την Κυβέρνηση και τα κυβερνητικά όργανα» (ΦΕΚ 98/Α/2005).

5) Τις διατάξεις του άρθρου 10 του Ν.3044/2002 (ΦΕΚ 197/Α/27-8-2002) για την «Άσκηση αρμοδιοτήτων του Πολεοδομικού Σχεδιασμού».

6) Την με αριθ. πρωτ. Τ4529/11440/20-9-2010 απόφαση της Νομαρχιακής Αυτοδιοίκησης Κιλκίς, της Δ.Τ.Υ., για τον καθορισμό οριογραμμών ρέματος.

7) Την με αριθ. 80/13-9-2010 απόφαση Δημοτικού Συμβουλίου Δ.Σ Πικρολίμνης.

8) Το με αριθ. πρωτ. 7269/20-5-2011 έγγραφο του Τμήματος Υδραυλικών Έργων της Δ/νσης Δημοσίων Έργων Κ.Μ. με το οποίο μας διαβίβασε την Υδραυλική Μελέτη, Τεχνική Έκθεση και τοπογραφικό διάγραμμα οριοθέτησης τμήματος υδατορέματος στη Τ.Κ. Παλαιού Αγιονερϊου, στη Δ.Ε. Πικρολίμνης, Περιφερειακής Ενότητας Κιλκίς, που συντάχθηκαν από τη μελετητική εταιρεία «ΧΩΡΟΤΕΧΝΙΚΗ Α.Ε.» και συγκριμένα από τον Αγρ. Τοπογράφο Μηχανικό Κ. Σιμογλου, όπως τα παραπάνω ελέγχθηκαν και θεωρήθηκαν από την υπόψη υπηρεσία (αρ. πρωτ. ΔΙ.ΠΕ.ΧΩ.Σ: 4177/24-05-2011), αποφασίζουμε:


Επικυρώνεται ο καθορισμός της οριογραμμής τμήματος δύο υδατορεμάτων, με τις συντεταγμένες των κορυφών των πολυγωνομετρικών των οριογραμμών που σημειώνονται με κόκκινο χρώμα και αναπαρίστανται επί του τοπογραφικού διαγράμματος κλίμακας 1:2000, που συνοδεύει την απόφαση αυτή και αποτελεί αναπόσπαστο μέρος αυτής, όπως αυτές καθορίστηκαν από την Υδραυλική Μελέτη που συντάχθηκε από τη μελετητική εταιρεία «ΧΩΡΟΤΕΧΝΙΚΗ Α.Ε.» και συγκριμένα από τον Αγρ. Τοπογράφο Μηχανικό Κ. Σιμογλου, και ελέγχθηκαν και θεωρήθηκαν από την Δ.Δ.Ε.Κ.Μ., Τμήμα Υδραυλικών Έργων.

Η ισχύς της απόφασης αυτής αρχίζει από την δημοσίευση της στην Εφημερίδα της Κυβερνήσεως.

Η απόφαση αυτή να δημοσιευθεί στην Εφημερίδα της Κυβερνήσεως μαζί με το τοπογραφικό διάγραμμα και τους πίνακες συντεταγμένων των κορυφών των ρεμάτων που τη συνοδεύουν.

Θεσσαλονίκη, 20 Ιουνίου 2011

Ο Γενικός Γραμματέας της
Αποκεντρωμένης Διοίκησης
ΘΥΜΙΟΣ ΣΩΚΟΣ

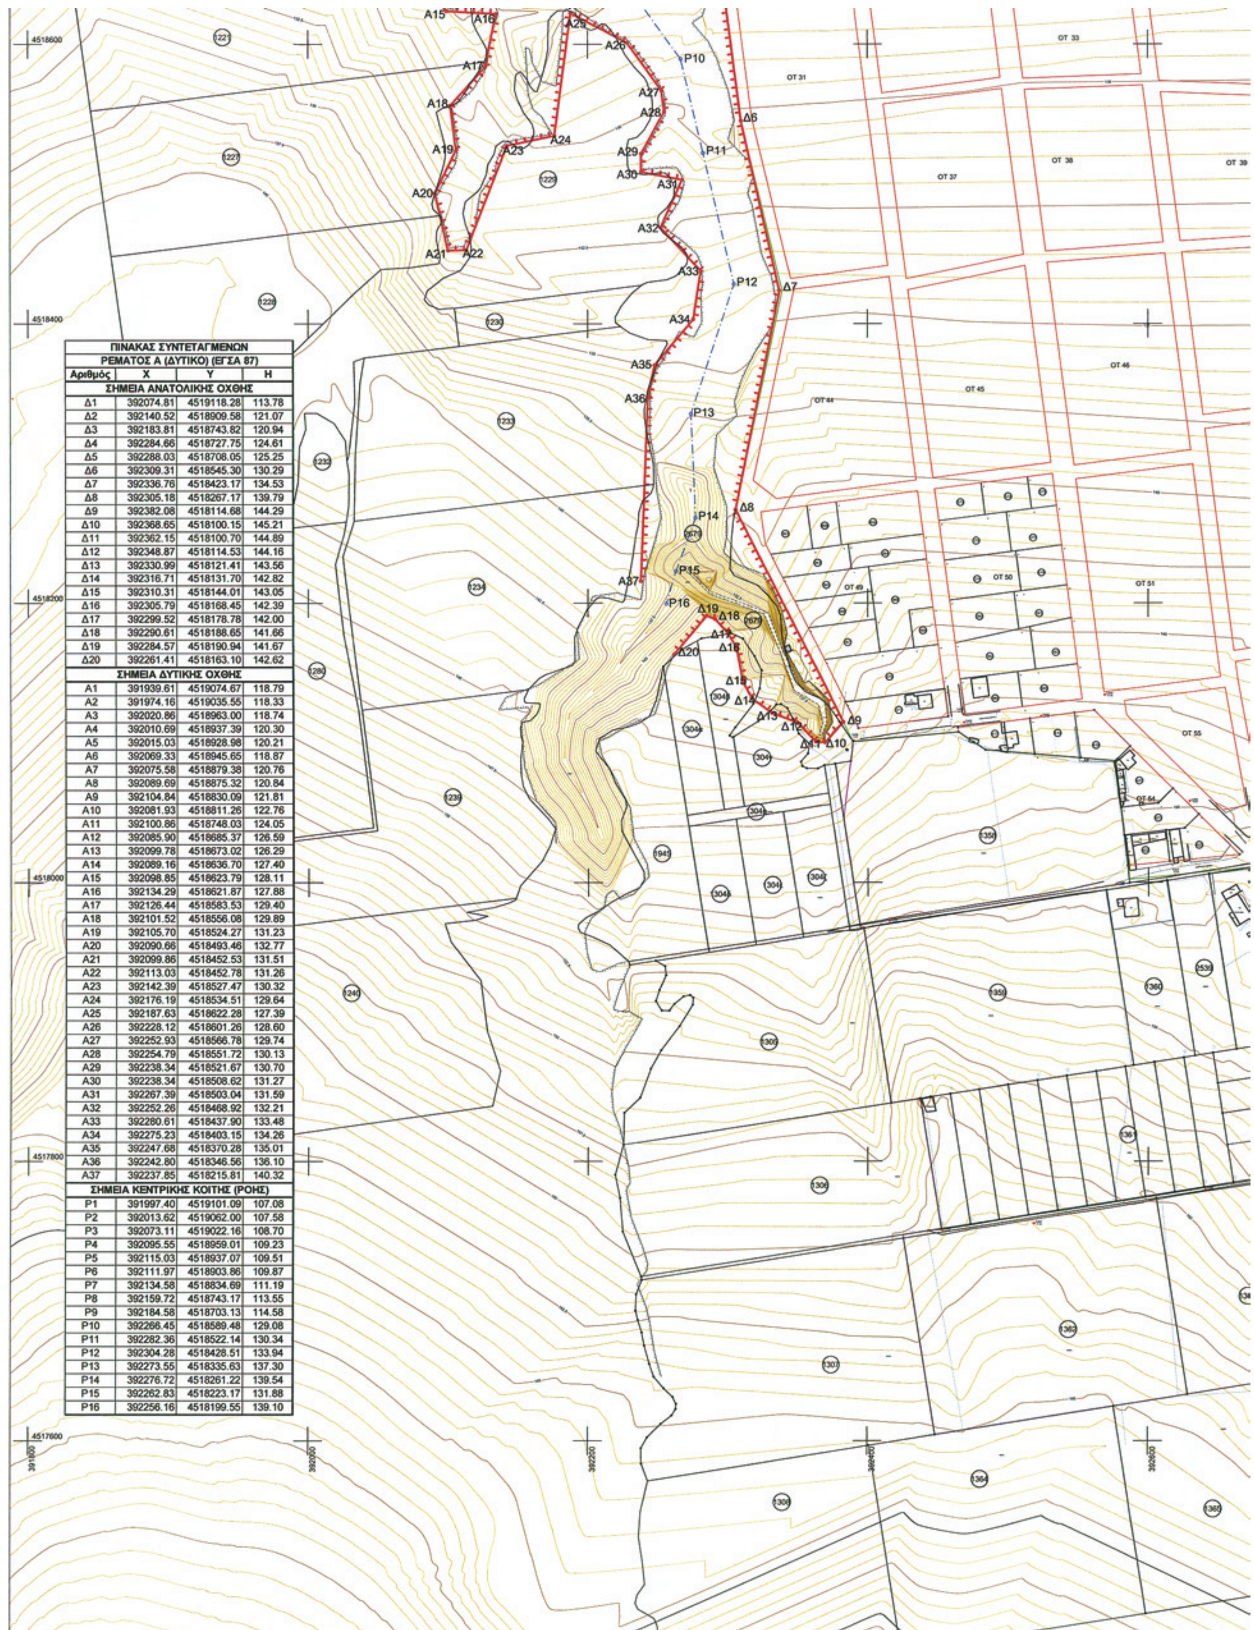


ΠΙΝΑΚΑΣ ΣΥΝΤΕΤΑΓΜΕΝΩΝ
ΡΕΜΑΤΟΣ Α (ΔΥΤΙΚΟ) (ΕΓΣΑ 87)

Αριθμός	X	Y	H
ΣΗΜΕΙΑ ΑΝΑΤΟΛΙΚΗΣ ΟΧΘΗΣ			
Δ1	392074.81	4519118.28	113.78
Δ2	392140.52	4518909.58	121.07
Δ3	392183.81	4518743.82	120.94
Δ4	392284.66	4518727.75	124.61
Δ5	392288.03	4518708.05	125.25
Δ6	392309.31	4518545.30	130.29
Δ7	392336.76	4518423.17	134.53
Δ8	392305.18	4518267.17	139.79
Δ9	392382.08	4518114.68	144.29
Δ10	392368.65	4518100.15	145.21
Δ11	392362.15	4518100.70	144.89
Δ12	392348.87	4518114.53	144.16
Δ13	392330.99	4518121.41	143.56
Δ14	392316.71	4518131.70	142.82
Δ15	392310.31	4518144.01	143.05
Δ16	392305.79	4518168.45	142.39
Δ17	392299.52	4518178.78	142.00
Δ18	392290.61	4518188.65	141.66
Δ19	392284.57	4518190.94	141.67
Δ20	392261.41	4518163.10	142.62
ΣΗΜΕΙΑ ΔΥΤΙΚΗΣ ΟΧΘΗΣ			
Α1	391939.61	4519074.67	118.79
Α2	391974.16	4519035.55	118.33
Α3	392020.86	4518963.00	118.74
Α4	392010.69	4518937.39	120.30
Α5	392015.03	4518928.98	120.21
Α6	392069.33	4518945.65	118.87
Α7	392075.58	4518879.38	120.76
Α8	392089.69	4518875.32	120.84
Α9	392104.84	4518830.09	121.81
Α10	392081.93	4518811.26	122.76
Α11	392100.86	4518748.03	124.05
Α12	392085.90	4518685.37	126.59
Α13	392099.78	4518673.02	126.29
Α14	392089.16	4518636.70	127.40
Α15	392098.85	4518623.79	128.11
Α16	392134.29	4518621.87	127.88
Α17	392126.44	4518583.53	129.40
Α18	392101.52	4518556.08	129.89
Α19	392105.70	4518524.27	131.23
Α20	392090.66	4518493.46	132.77
Α21	392099.86	4518452.53	131.51
Α22	392113.03	4518452.78	131.26
Α23	392142.39	4518527.47	130.32
Α24	392176.19	4518534.51	129.64
Α25	392187.63	4518622.28	127.39
Α26	392228.12	4518601.26	128.60
Α27	392252.93	4518566.78	129.74
Α28	392254.79	4518551.72	130.13
Α29	392238.34	4518521.67	130.70
Α30	392238.34	4518508.62	131.27
Α31	392267.39	4518503.04	131.59
Α32	392252.26	4518468.92	132.21
Α33	392280.61	4518437.90	133.48
Α34	392275.23	4518403.15	134.26
Α35	392247.68	4518370.28	135.01
Α36	392242.80	4518346.56	136.10
Α37	392237.85	4518215.81	140.32
ΣΗΜΕΙΑ ΚΕΝΤΡΙΚΗΣ ΚΟΙΤΗΣ (ΡΟΗΣ)			
Ρ1	391997.40	4519101.09	107.08
Ρ2	392013.62	4519062.00	107.58
Ρ3	392073.11	4519022.16	108.70
Ρ4	392095.55	4518959.01	109.23
Ρ5	392115.03	4518937.07	109.51
Ρ6	392111.97	4518903.86	109.87
Ρ7	392134.58	4518834.69	111.19
Ρ8	392159.72	4518743.17	113.55
Ρ9	392184.58	4518703.13	114.58
Ρ10	392266.45	4518589.48	129.08
Ρ11	392282.36	4518522.14	130.34
Ρ12	392304.28	4518428.51	133.94
Ρ13	392273.55	4518335.63	137.30
Ρ14	392276.72	4518261.22	139.54
Ρ15	392262.83	4518223.17	131.88
Ρ16	392256.16	4518199.55	139.10

ΕΘΝΙΚΟ ΤΥΠΟΓΡΑΦΕΙΟ

Για τεχνικούς λόγους στο σχεδιάγραμμα, έγινε σμίκρυνση, κατά ποσοστό 37%

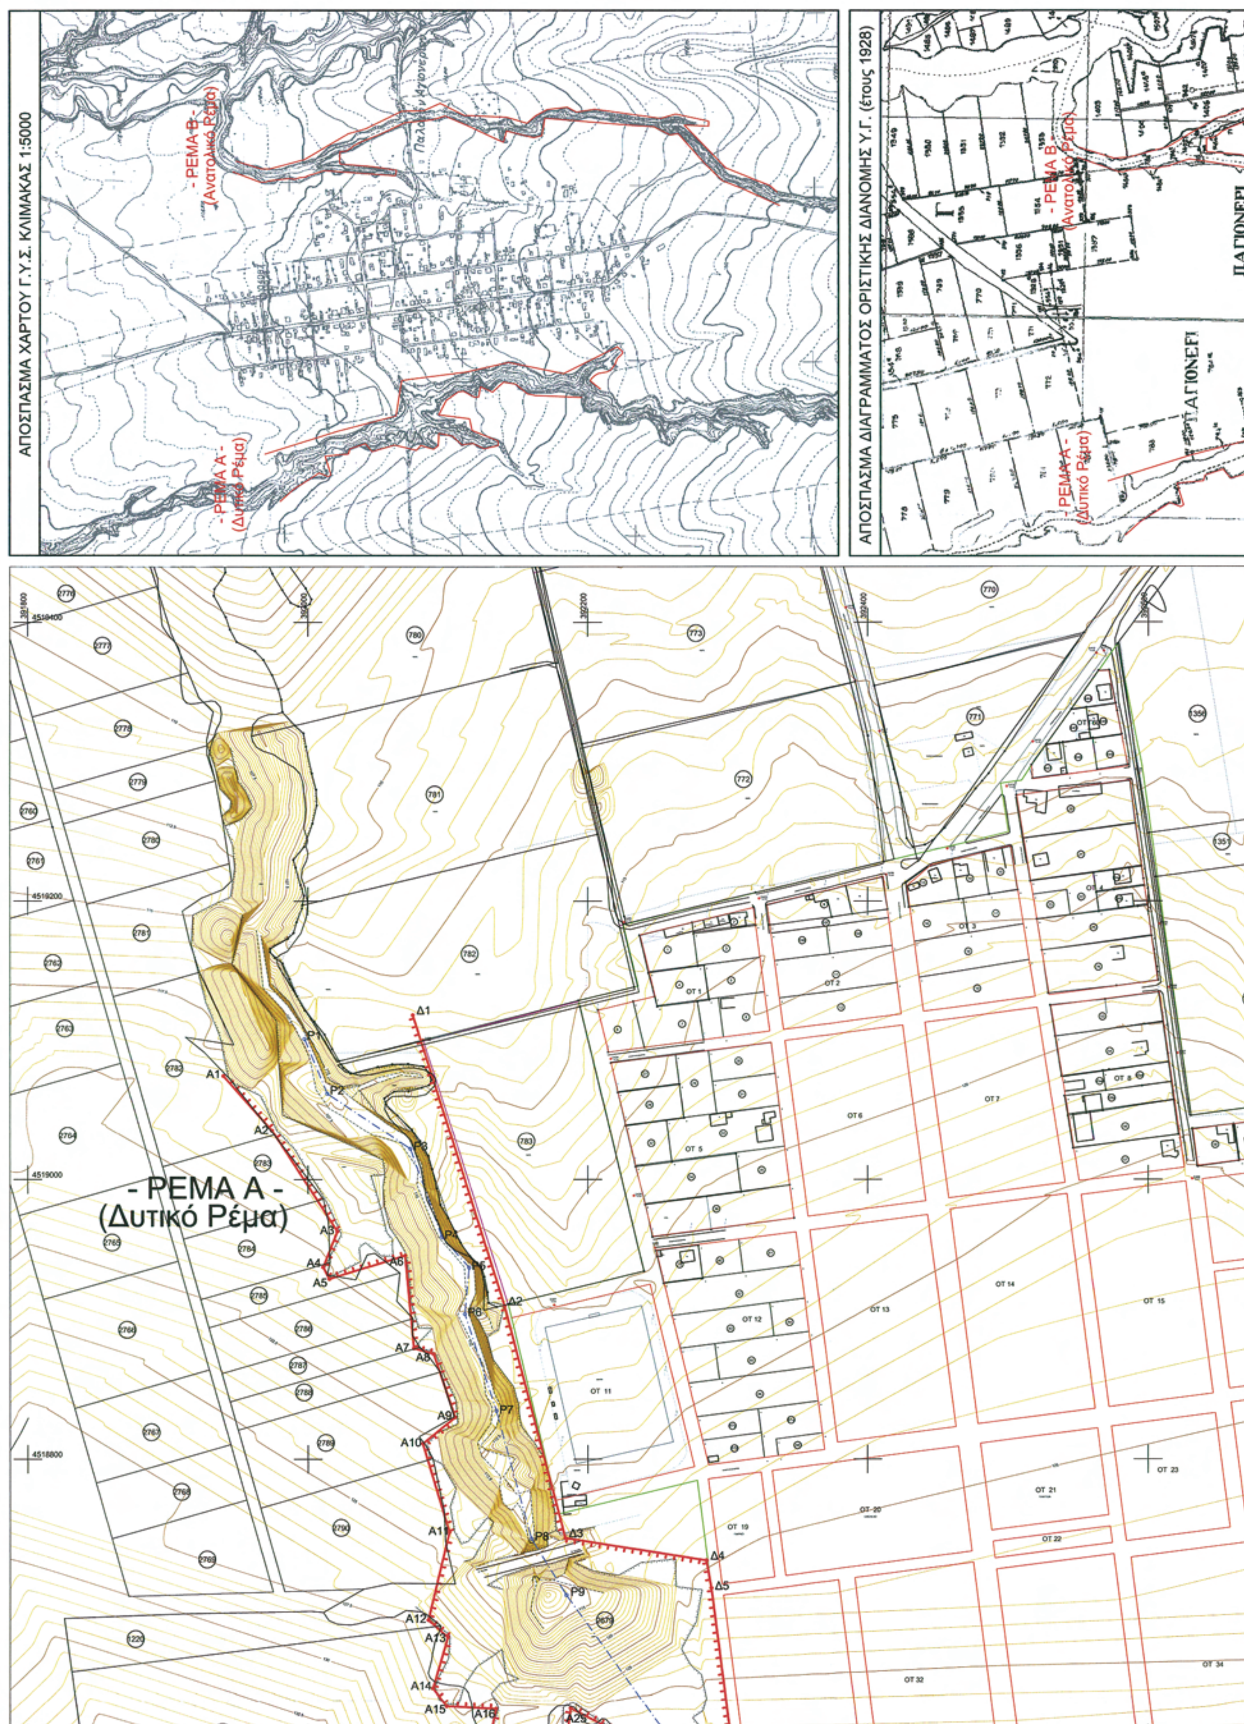

ΑΠΟΣΠΑΣΜΑ ΧΑΡΤΟΥ Γ.Υ.Σ. ΚΛΙΜΑΚΑΣ 1:5000
- ΡΕΜΑ Β -
(Ανατολικό Ρέμα)
- ΡΕΜΑ Α -
(Δυτικό Ρέμα)
ΑΠΟΣΠΑΣΜΑ ΔΙΑΓΡΑΜΜΑΤΟΣ ΟΡΙΣΤΙΚΗΣ ΔΙΑΝΟΜΗΣ Υ.Γ. (έτους 1928)
- ΡΕΜΑ Β -
(Ανατολικό Ρέμα)
- ΡΕΜΑ Α -
(Δυτικό Ρέμα)
ΠΑΓΙΟΝΕΡΙ
- ΡΕΜΑ Α -
(Δυτικό Ρέμα)

A28	392965.21	4518425.10	133.98
A29	392997.15	4518417.12	133.77
A30	392978.39	4518341.57	136.18
A31	392983.93	4518317.68	136.68
A32	393032.93	4518309.32	136.59
A33	393012.56	4518064.50	143.43
A34	393008.88	4518003.98	145.26
A35	392985.83	4517958.38	146.99
A36	392990.07	4517935.20	147.11
A37	392907.42	4517862.69	149.96
A38	392856.78	4517811.11	153.04
A39	392834.14	4517752.73	155.04
A40	392787.28	4517651.87	159.98
ΣΗΜΕΙΑ ΚΕΝΤΡΙΚΗΣ ΚΟΙΤΗΣ (ΡΟΗΣ)			
P1	392885.85	4519184.59	108.29
P2	392880.73	4519147.78	109.35
P3	392873.62	4519124.68	109.35
P4	392866.53	4519104.84	109.76
P5	392875.48	4519062.56	110.80
P6	392886.90	4519002.33	111.49
P7	392925.28	4518939.45	112.10
P8	392942.97	4518912.09	112.71
P9	392949.33	4518887.94	113.67
P10	392951.25	4518869.34	113.77
P11	392958.57	4518854.41	114.55
P12	392974.60	4518838.47	115.37
P13	393017.25	4518742.48	118.94
P14	393036.46	4518697.51	120.21
P15	393044.48	4518647.85	121.04
P16	393043.65	4518631.95	121.36
P17	393049.73	4518598.14	121.68
P18	393042.62	4518568.69	122.42
P19	393023.65	4518526.06	122.97
P20	393014.80	4518486.23	125.21
P21	393011.69	4518443.50	131.00
P22	393010.82	4518396.89	132.12
P23	393007.13	4518352.36	133.44
P24	393043.56	4518310.82	129.43
P25	393049.93	4518257.58	130.66
P26	393038.02	4518220.41	131.44
P27	393039.80	4518147.30	133.51
P28	393028.19	4518067.09	138.64
P29	393017.51	4518002.65	139.66
P30	393007.49	4517955.76	140.40
P31	392993.46	4517916.42	140.55
P32	392989.45	4517906.15	140.23
P33	392965.06	4517882.67	141.28
P34	392934.84	4517861.29	142.69
P35	392896.59	4517824.79	144.19
P36	392872.07	4517804.00	144.49
P37	392854.35	4517750.29	146.08
P38	392820.27	4517677.33	148.72
P39	392816.69	4517657.40	149.40

ΡΕΜΑ Β ΑΝΑΤΟΛΙΚΟΝ


ΝΟΜΑΡΧΙΑΚΗ ΑΥΤΟΔΙΟΙΚΗΣΗ ΚΙΛΚΙΣ
Δ/ΝΣΗ ΤΕΧΝΙΚΩΝ ΥΠΗΡΕΣΙΩΝ
ΕΓΚΡΙΝΕΤΑΙ
Σύμφωνα με την .... απόφασή μας.
Κιλκίς 20-9-2010
Ο Δ/ντής Τεχνικών Υπηρεσιών



ΔΑΛΗΣ ΚΩΝ/ΝΟΣ
Πολ. Μηχ/κός με Βαθμό Α'

ΚΑΘΟΡΙΣΜΟΣ ΟΡΙΟΓΡΑΜΜΗΣ ΡΕΜΑΤΟΣ
Καθορίζεται η οριογραμμή του ρέμματος όπως ορίζεται με τα στοιχεία .... και σημειώνεται με κόκκινο χρώμα
Κιλκίς 20-9-2010
Ο ΣΥΝΤΑΞΑΣ
ΤΗΝ ΟΡΙΟΓΡΑΜΜΗ

ΤΣΕΡΚΕΖΙΔΗΣ ΧΡΗΣΤΟΣ
ΓΕΩΜΕΤΡΗΣ ΤΟΠΟΓΡΑΦΟΣ
με Α' ΒΑΘΜΟ

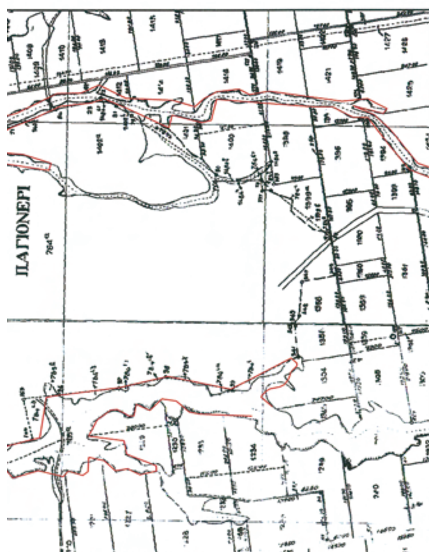

ΕΛΛΗΝΙΚΗ ΔΗΜΟΚΡΑΤΙΑ
ΠΕΡΙΦΕΡΕΙΑ ΚΕΝΤΡΙΚΗΣ ΜΑΚΕΔΟΝΙΑΣ
ΝΟΜΟΣ ΚΙΛΚΙΣ - ΔΗΜΟΣ ΠΙΚΡΟΛΙΜΝΗΣ

ΚΤΗΜΑΤΟΓΡΑΦΗΣΗ - ΠΟΛΕΟΔΟΜΗΣΗ - ΠΡΑΞΗ ΕΦΑΡΜΟΓΗΣ ΣΤΙΣ ΠΕΡΙΟΧΕΣ ΕΠΕΚΤΑΣΗΣ ΟΙΚΙΣΜΩΝ ΤΟΥ ΔΗΜΟΥ ΠΙΚΡΟΛΙΜΝΗΣ


ΥΔΡΑΥΛΙΚΗ ΜΕΛΕΤΗ ΟΡΙΟΘΕΤΗΣΗΣ ΡΕΜΑΤΩΝ

ΘΕΜΑ ΣΧΕΔΙΟΥ	ΟΡΙΖΟΝΤΙΟΓΡΑΦΙΑ ΠΡΟΤΕΙΝΟΜΕΝΗΣ ΟΡΙΟΓΡΑΜΜΗΣ ΡΕΜΑΤΩΝ ΠΑΛΙΟΥ ΑΓΙΟΝΕΡΙΟΥ	ΚΛΙΜΑΚΑ: 1:2000	ΑΡ. ΣΧΕΔΙΟΥ: Υ.Ο.2
		ΚΩΔ. ΜΕΛΕΤΗΣ:	070909

ΑΝΑΔΟΧΟΣ		ΣΥΝΤΑΞΑΣ	ΜΕΛΕΤΗΤΗΣ	ΕΚΠΡΟΣΩΠΟΣ ΜΕΛΕΤΗΤΩΝ
ΧΩΡΟΤΕΧΝΙΚΗ Α.Ε. ΑΚΚΤ Ε.Ε. ΔΙΚΤΥΟ Α.Ε. ΓΑΒΡΙΗΛΙΔΗΣ ΓΕΩΡΓΙΟΣ ΣΙΜΟΓΛΟΥ ΚΙΜΩΝ	ΗΜ/ΝΙΑ	30-07-2010	30-07-2010	30-07-2010
	ΥΠΟΓΡΑΦΗ			
	ΟΝΟΜΑ	Κ. ΣΙΜΟΓΛΟΥ	Κ. ΣΙΜΟΓΛΟΥ	ΔΗΜ. ΔΟΥΜΑΣ

ΔΙΕΥΘΥΝΟΥΣΑ ΥΠΗΡΕΣΙΑ	ΠΕΡΙΦΕΡΕΙΑ ΚΕΝΤΡΙΚΗΣ ΜΑΚΕΔΟΝΙΑΣ ΔΙΕΥΘΥΝΣΗ ΠΕΡΙΒΑΛΛΟΝΤΟΣ ΚΑΙ ΧΩΡΟΤΑΞΙΑΣ ΤΜΗΜΑ ΠΟΛΕΟΔΟΜΙΚΟΥ ΣΧΕΔΙΑΣΜΟΥ & ΕΦΑΡΜΟΓΩΝ	
ΕΛΕΓΧΘΗΚΕ ΟΙ ΕΠΙΒΛΕΠΟΝΤΕΣ	Ο ΤΜΗΜΑΤΑΡΧΗΣ	ΘΕΩΡΗΘΗΚΕ Ο ΔΙΕΥΘΥΝΤΗΣ
ΑΓΓΕΛΟΣ ΠΟΥΣΚΟΥΡΗΣ (ΑΓΡ. ΤΟΠΟΓΡΑΦΟΣ ΜΗΧΑΝΙΚΟΣ) ΔΗΜΗΤΡΙΟΣ ΡΙΓΑΝΗΣ (ΓΕΩΛΟΓΟΣ) ΧΑΡΙΚΛΕΙΑ ΠΥΡΠΑΣΟΠΟΥΛΟΥ (ΑΡΧΙΤΕΚΤΩΝ ΜΗΧΑΝΙΚΟΣ)	Κ. ΧΡΙΣΤΙΑΝΟΠΟΥΛΟΣ ΑΡΧΙΤΕΚΤΟΝΑΣ ΜΗΧΑΝΙΚΟΣ	ΠΑΥΛΟΣ ΜΠΕΚΑΣ ΑΡΧΙΤΕΚΤΟΝΑΣ ΜΗΧΑΝΙΚΟΣ

ΝΟΜΑΡΧΙΑΚΗ ΑΥΤΟΔΙΟΙΚΗΣΗ ΚΙΛΚΙΣ ΔΙΕΥΘΥΝΣΗ ΤΕΧΝΙΚΩΝ ΥΠΗΡΕΣΙΩΝ	ΕΛΕΓΧΘΗΚΕ Ο ΕΠΙΒΛΕΠΩΝ Χ. ΤΣΕΡΚΕΖΙΔΗΣ ΤΟΠΟΓΡΑΦΟΣ ΕΡΓΟΔΗΓΟΣ ΜΕ Α΄ ΒΑΘΜΟ	ΘΕΩΡΗΘΗΚΕ Ο ΔΙΕΥΘΥΝΤΗΣ Κ. ΤΕΚΙΡΔΑΛΗΣ ΠΟΛΙΤΙΚΟΣ ΜΗΧΑΝΙΚΟΣ ΜΕ Α΄ ΒΑΘΜΟ
ΕΓΚΡΙΤΙΚΗ ΑΠΟΦΑΣΗ:		

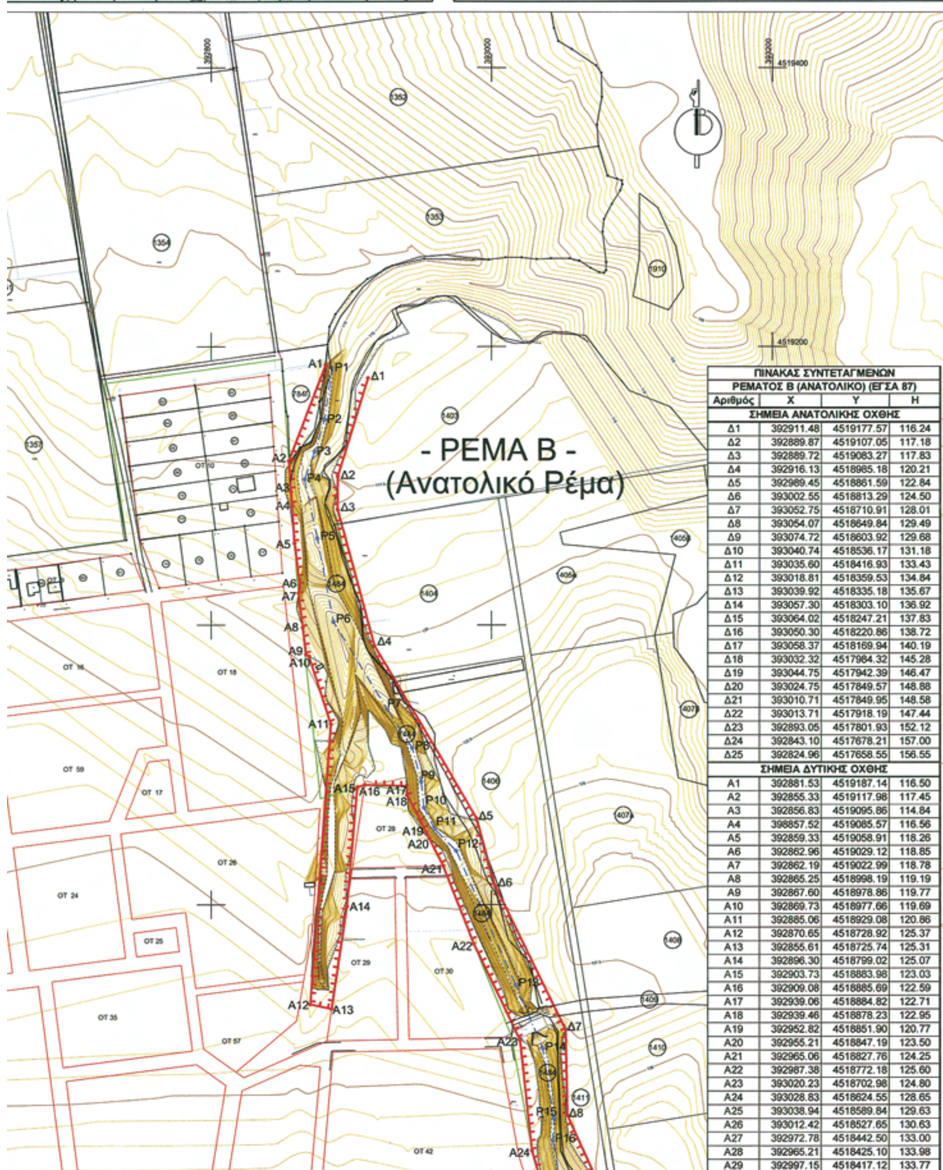

ΠΙΝΑΚΑΣ ΣΥΝΤΕΤΑΓΜΕΝΩΝ ΡΕΜΑΤΟΣ Β (ΑΝΑΤΟΛΙΚΟ) (ΕΓΣΑ 87)			
Αριθμός	Χ	Υ	Η
ΣΗΜΕΙΑ ΑΝΑΤΟΛΙΚΗΣ ΟΧΘΗΣ			
Δ1	392911.48	4519177.57	116.24
Δ2	392889.87	4519107.05	117.18
Δ3	392889.72	4519083.27	117.83
Δ4	392916.13	4518985.18	120.21
Δ5	392989.45	4518861.59	122.84
Δ6	393002.55	4518813.29	124.50
Δ7	393052.75	4518710.91	128.01
Δ8	393054.07	4518649.84	129.49
Δ9	393074.72	4518603.92	129.68
Δ10	393040.74	4518536.17	131.18
Δ11	393035.60	4518416.93	133.43
Δ12	393018.81	4518359.53	134.84
Δ13	393039.92	4518335.18	135.67
Δ14	393057.30	4518303.10	136.92
Δ15	393064.02	4518247.21	137.83
Δ16	393050.30	4518220.86	138.72
Δ17	393058.37	4518169.94	140.19
Δ18	393032.32	4517984.32	145.28
Δ19	393044.75	4517942.39	146.47
Δ20	393024.75	4517849.57	148.88
Δ21	393010.71	4517849.95	148.58
Δ22	393013.71	4517918.19	147.44
Δ23	392893.05	4517801.93	152.12
Δ24	392843.10	4517678.21	157.00
Δ25	392824.96	4517658.55	156.55
ΣΗΜΕΙΑ ΔΥΤΙΚΗΣ ΟΧΘΗΣ			
A1	392881.53	4519187.14	116.50
A2	392855.33	4519117.98	117.45
A3	392856.83	4519095.86	114.84
A4	398857.52	4519085.57	116.56
A5	392859.33	4519058.91	118.26
A6	392862.96	4519029.12	118.85
A7	392862.19	4519022.99	118.78
A8	392865.25	4518998.19	119.19
A9	392867.60	4518978.86	119.77
A10	392869.73	4518977.66	119.69
A11	392885.06	4518929.08	120.86
A12	392870.65	4518728.92	125.37
A13	392855.61	4518725.74	125.31
A14	392896.30	4518799.02	125.07
A15	392903.73	4518883.98	123.03
A16	392909.08	4518885.69	122.59
A17	392939.06	4518884.82	122.71
A18	392939.46	4518878.23	122.95
A19	392952.82	4518851.90	120.77
A20	392955.21	4518847.19	123.50
A21	392965.06	4518827.76	124.25
A22	392987.38	4518772.18	125.60
A23	393020.23	4518702.98	124.80
A24	393028.83	4518624.55	128.65
A25	393038.94	4518589.84	129.63
A26	393012.42	4518527.65	130.63
A27	392972.78	4518442.50	133.00
A28	392965.21	4518425.10	133.98
A29	392997.15	4518417.12	133.77

ΥΠΟΜΝΗΜΑ

- Όριο Οικισμού
- Όριο περιοχών επέκτασης
- Άξονας ρέματος
- Προτεινόμενες οριογραμμές ρέματος
- Όριο οικοδομικών τετραγώνων
- Όριο ιδιοκτησιών σύμφωνα με την διανομή του αγροκτήματος

ΡΕΜΑ Α ΔΥΤΙΚΟΝ

ΝΟΜΑΡΧΙΑΚΗ ΑΥΤΟΔΙΟΙΚΗΣΗ ΚΙΛΚΙΣ
Δ/ΝΣΗ ΤΕΧΝΙΚΩΝ ΥΠΗΡΕΣΙΩΝ
ΕΓΚΡΙΝΕΤΑΙ
Σύμφωνα με την Τ.4529/1140 απόφασή μας.
Κιλκίς 29-9-2010
Ο Δ/ντής Τεχνικών Υπηρεσιών
ΤΕΚΙΡΔΑΛΗΣ ΚΩΝ/ΝΟΣ
Πολ. Μηχ/κός με Βαθμό Α'

ΚΑΘΟΡΙΣΜΟΣ ΟΡΙΟΓΡΑΜΜΗΣ ΡΕΜΜΑΤΟΣ
Καθορίζεται η οριογραμμή του ρέμματος όπως ορίζεται με τα στοιχεία Ανατ. Όχθη (Δ1-Δ2 ... Δ19-Δ20) Δυτική όχθη (Α1-Α2-Α3 ... Α36-Α37) και σημειώνεται με κόκκινο χρώμα
Κιλκίς 20-9-2010
Ο ΣΥΝΤΑΞΑΣ ΤΗΝ ΟΡΙΟΓΡΑΜΜΗ

ΤΣΕΡΚΕΖΙΔΗΣ ΧΡΗΣΤΟΣ
ΓΕΩΜΕΤΡΗΣ ΤΟΠΟΓΡΑΦΟΣ

ΔΙ.ΠΕ.ΧΩ.Σ. ΚΕΝΤΡΙΚΗΣ ΜΑΚΕΔΟΝΙΑΣ
ΠΣΕ
Πικρολίμνης
καθ. οριογρ. τμήμ. υδατορέματος Π. Αγιονερίου
5003/2011
20/6/11
ΘΕΩΡΗΘΗΚΕ
Ο Προϊστάμενος Δ/νσης ΠΕ.ΧΩ.Σ.
ΚΕΝΤΡΙΚΗΣ ΜΑΚΕΔΟΝΙΑΣ
Κων/νος Χριστιανόπουλος
Αρχιτέκτων Μηχανικός

